



PRZEKRÓJ NORMALNY - UL. LEŚNA

KM 0+100,00

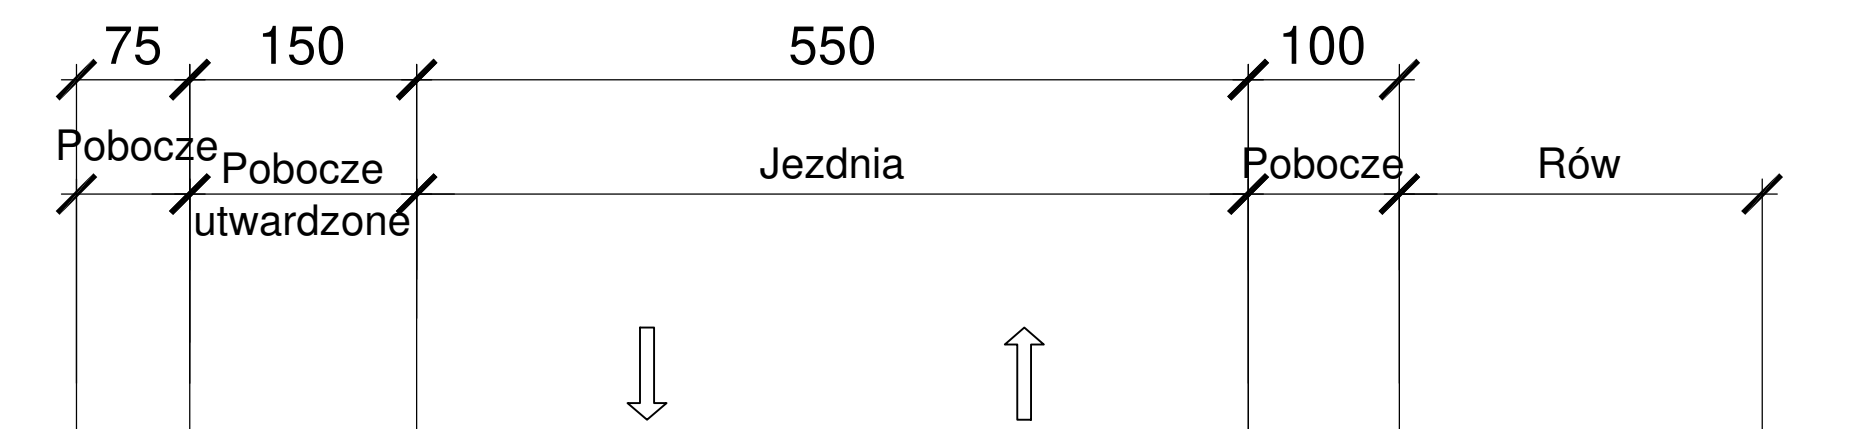


PRZEKRÓJ NORMALNY - UL. WRZOSOWA

KM 0+100,00

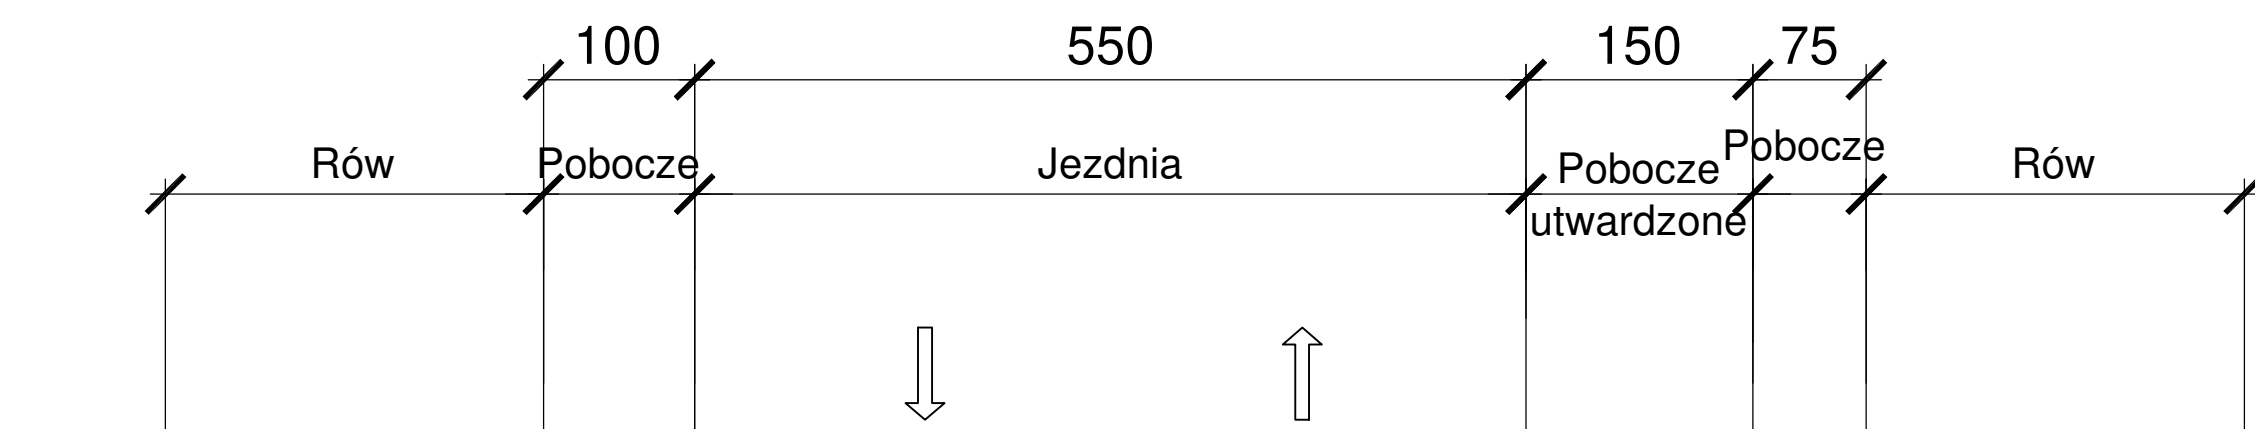



PRZEKRÓJ NORMALNY - UL. STARA WIEŚ

KM 1+200,00


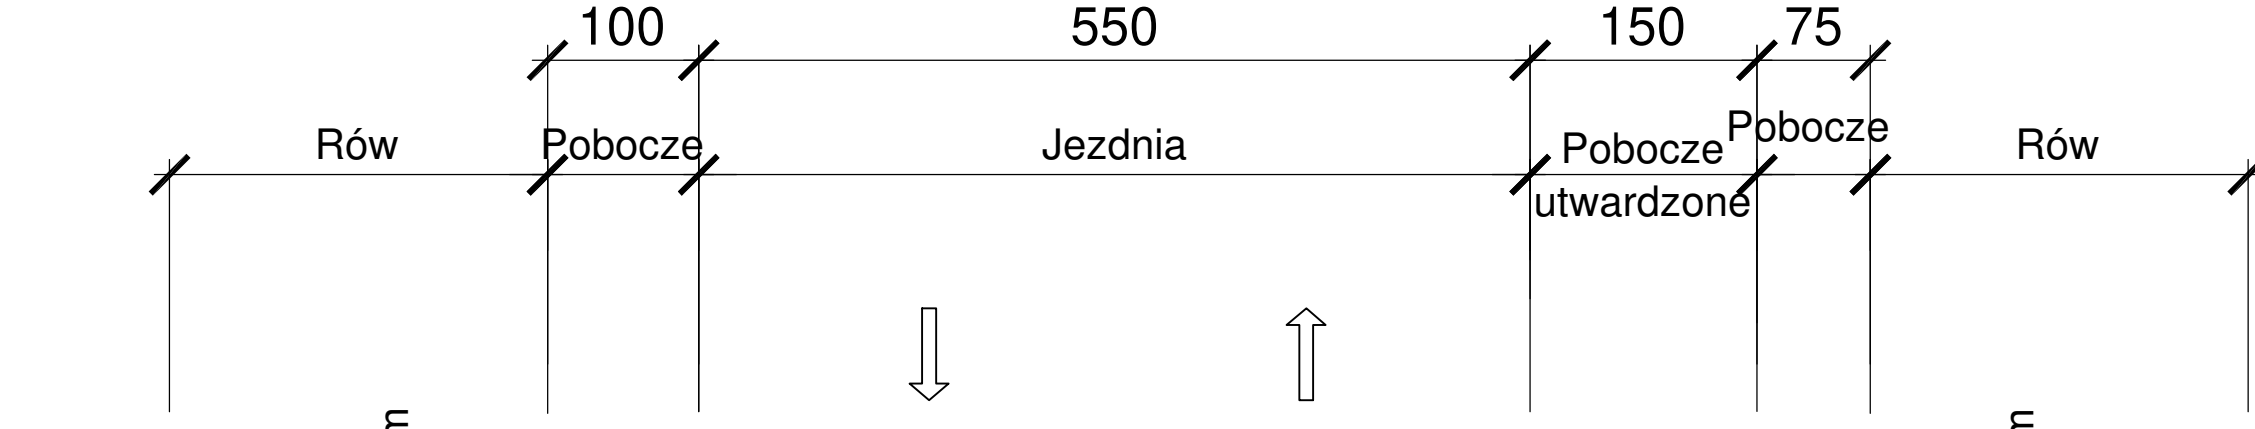


PRZEKRÓJ NORMALNY - UL. STARA WIEŚ


KM 1+550,00

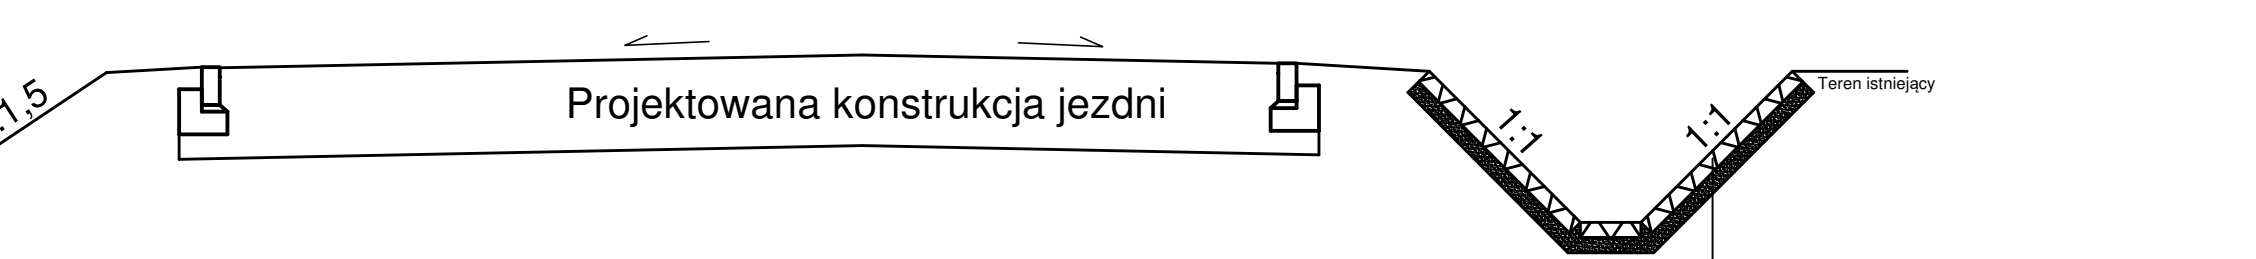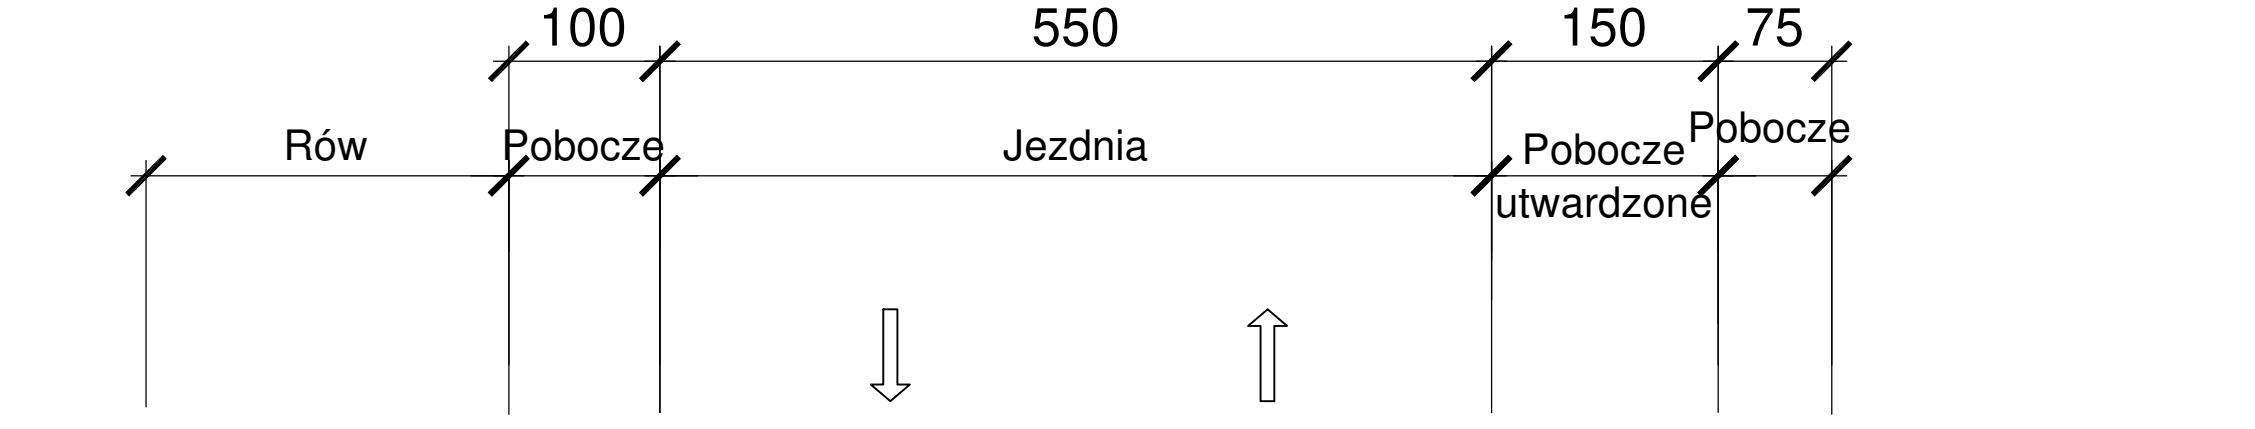

Betonowa płyta ażurowa 10 x 40 x 60 cm
 Podsypka cementowo - piaskowa 1:4 gr. 10 cm

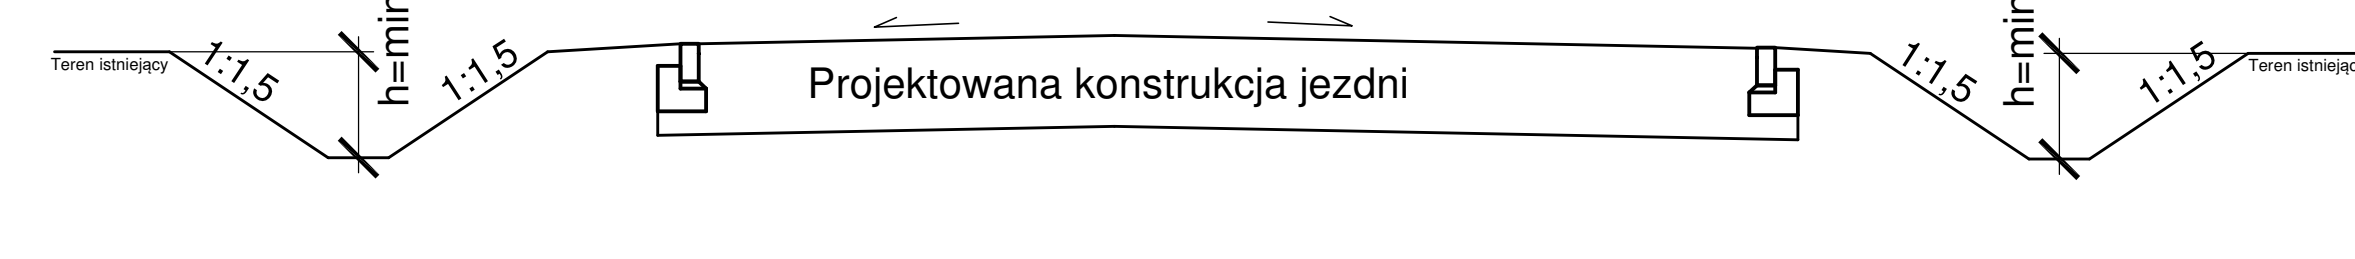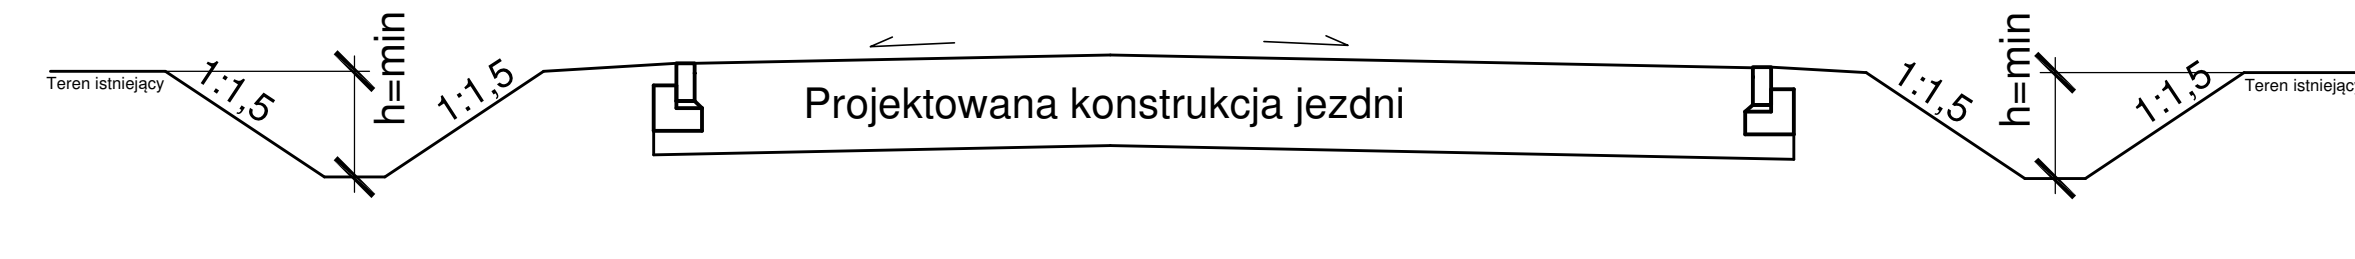


Betonowa płyta ażurowa 10 x 40 x 60 cm
 Podsypka cementowo - piaskowa 1:4 gr. 10 cm

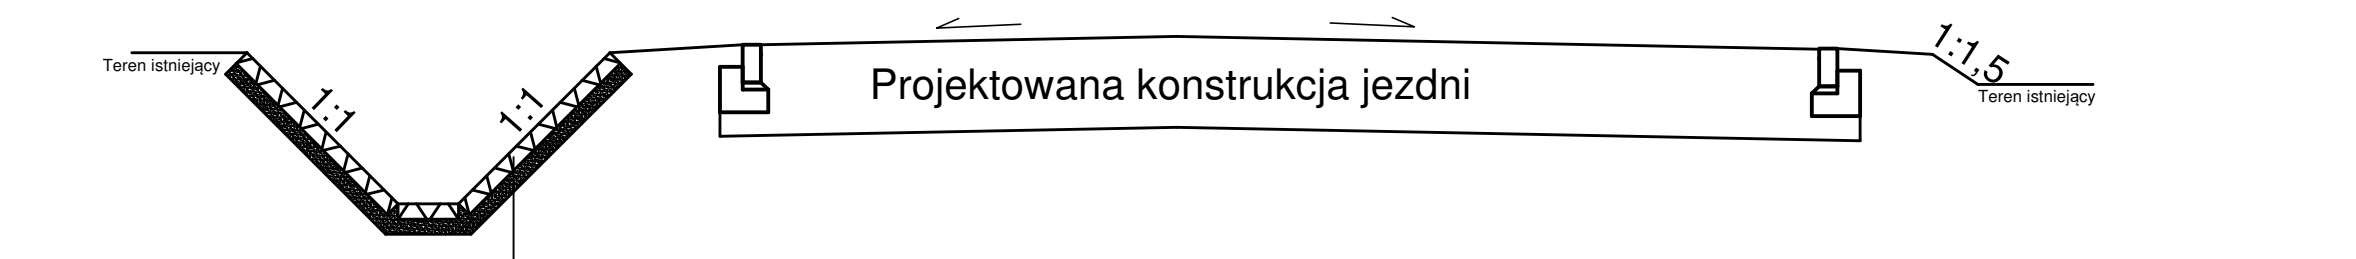


PRZEKRÓJ NORMALNY - UL. LEŚNA

KM 0+400,00

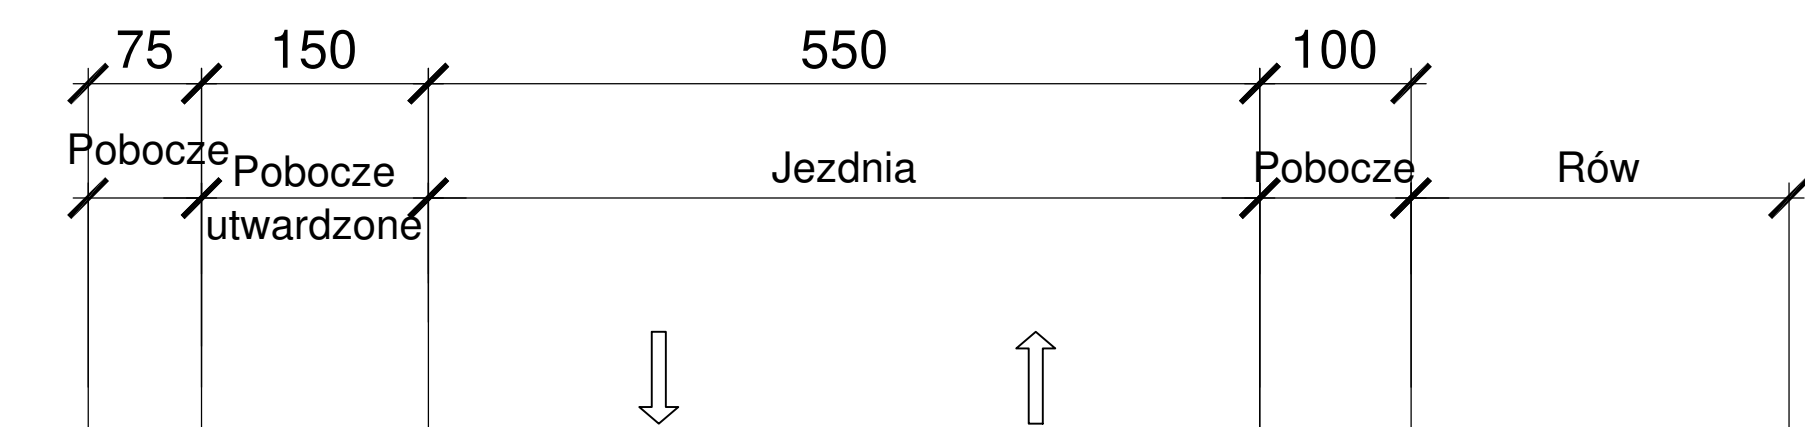

PRZEKRÓJ NORMALNY - UL. WRZOSOWA

KM 0+300,00

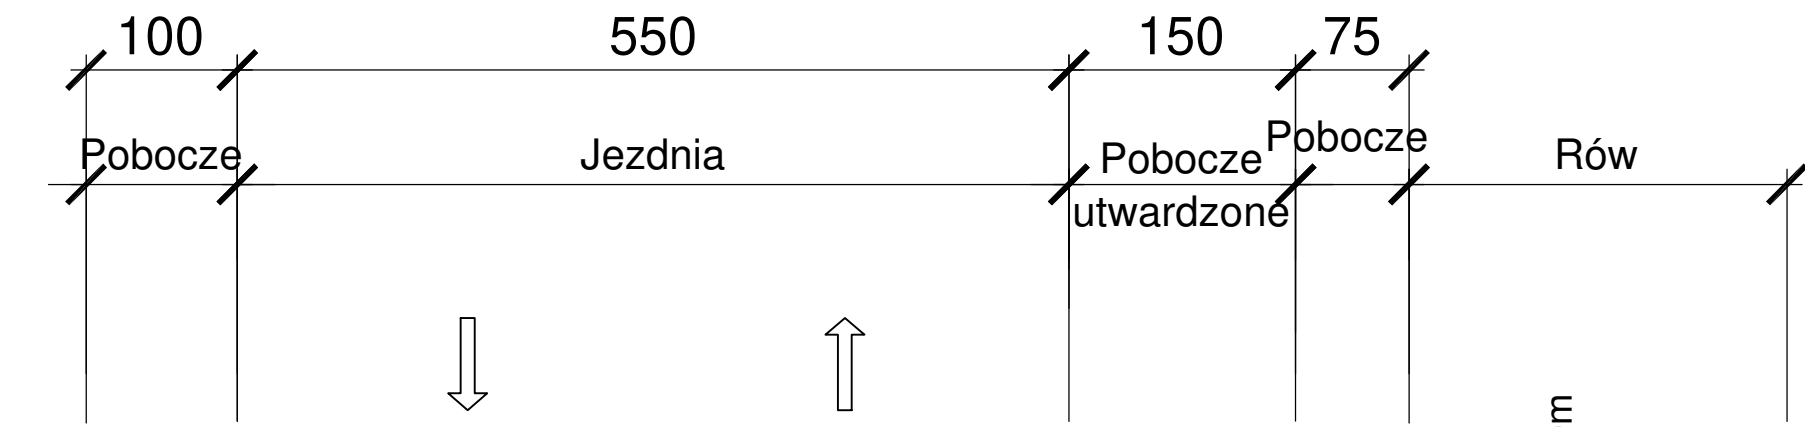


PRZEKRÓJ NORMALNY - UL. STARA WIEŚ

KM 1+450,00





PRZEKRÓJ NORMALNY

RÓW

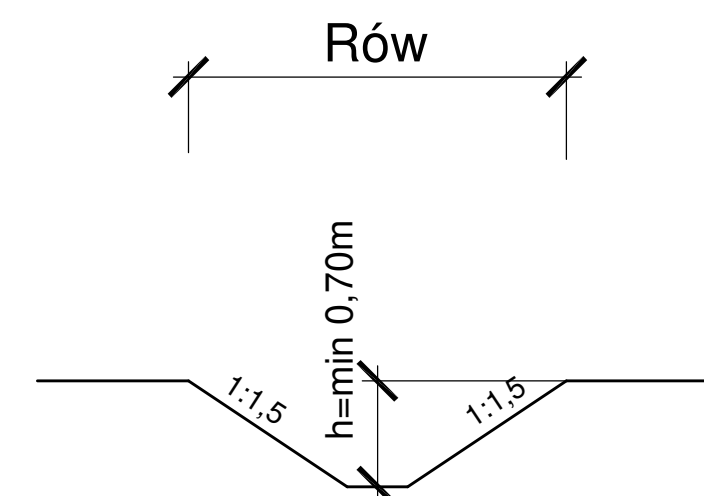



PRZEKRÓJ NORMALNY

RÓW

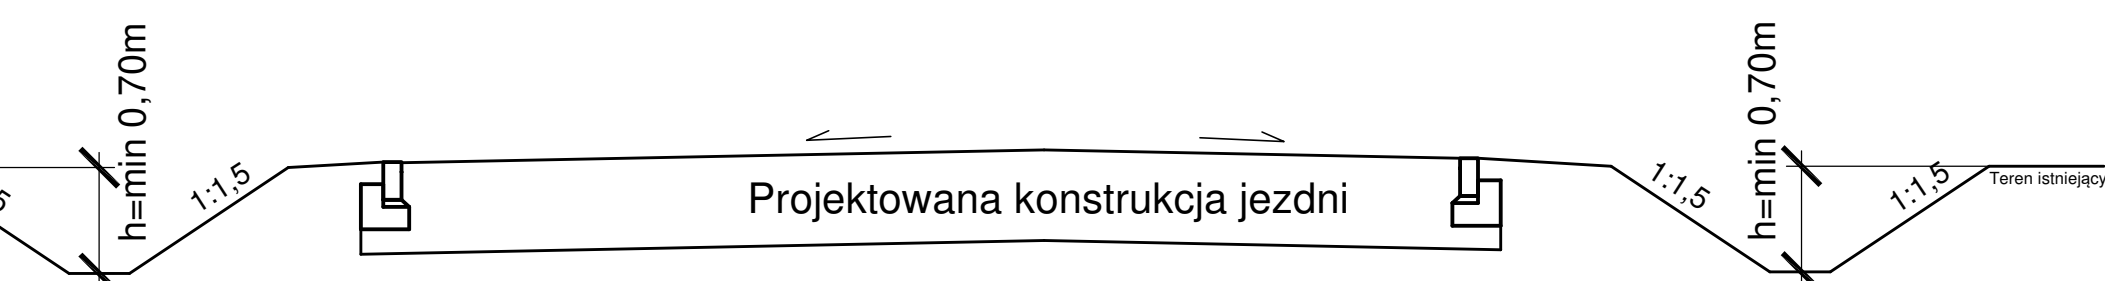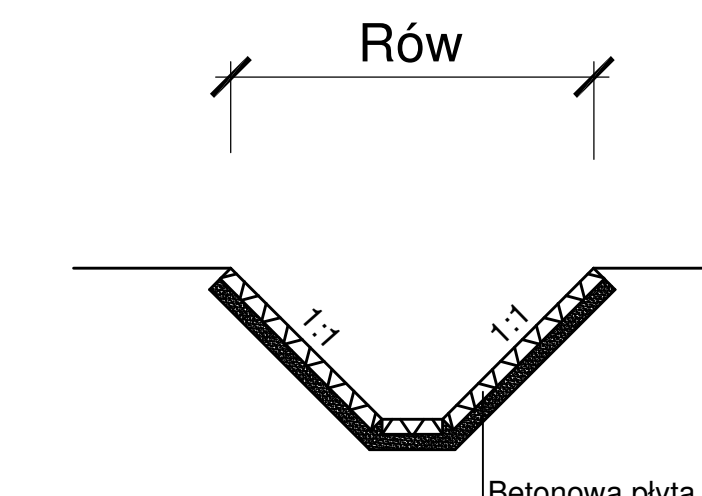

Nakładka "ZET"
 Podsypka cementowo - piaskowa gr. 5.0 cm

Prefabrykat odwodnieniowy z nakładką
 Podsypka cementowo - piaskowa gr. 5.0 cm
 Fundament z betonu C 8/10 gr. 10.0 cm

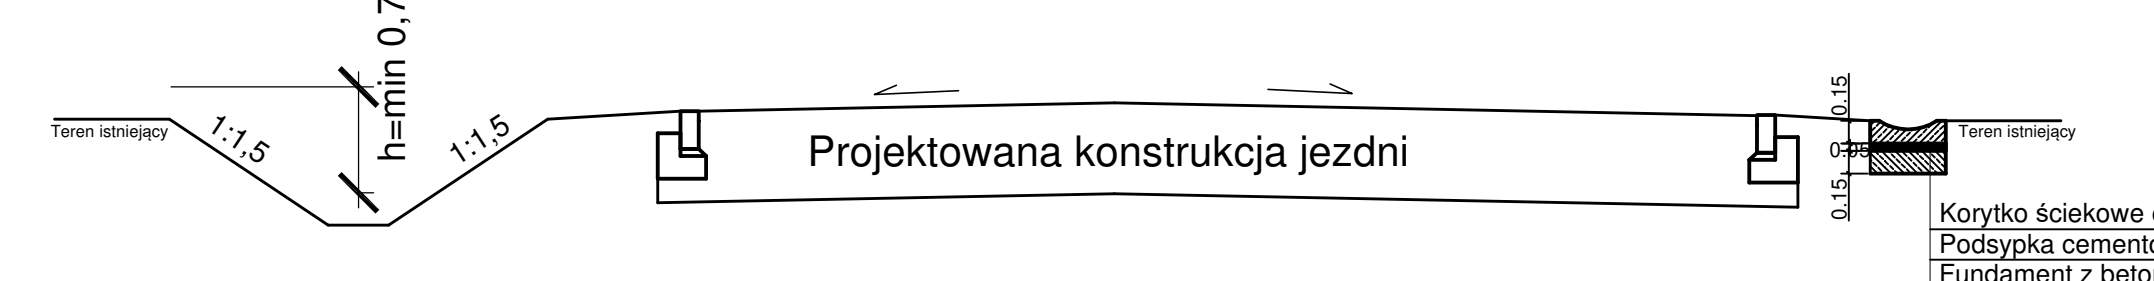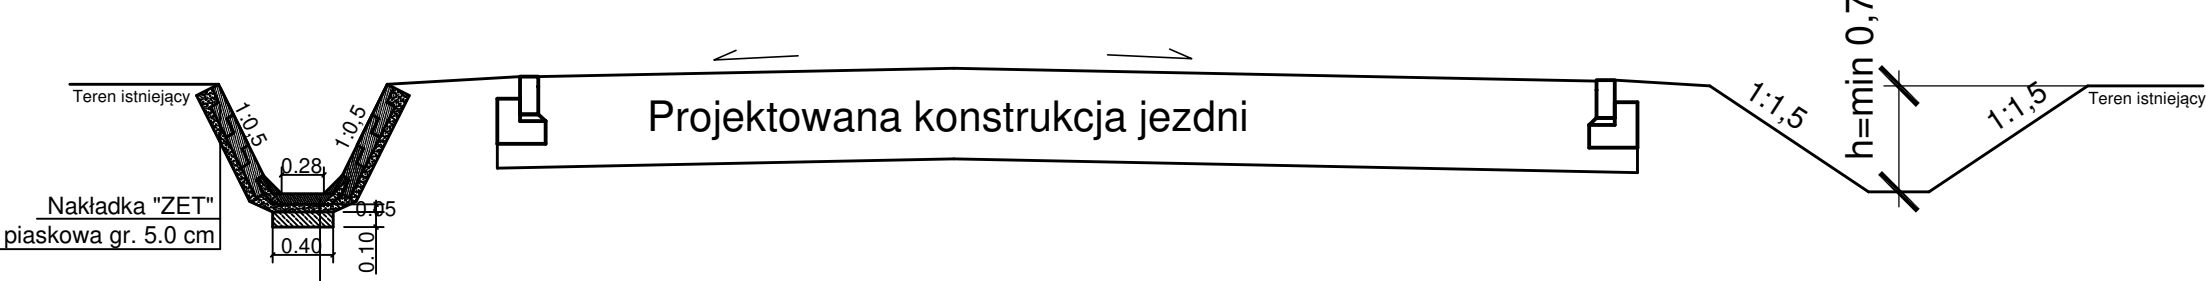

Korytko ściekowe eliptyczne 50 x 50 x 15 cm
 Podsypka cementowo - piaskowa grub. 5.0 cm
 Fundament z betonu C12/15 grub. 15.0 cm

Betonowa płyta ażurowa 10 x 40 x 60 cm
 Podsypka cementowo - piaskowa 1:4 gr. 10 cm