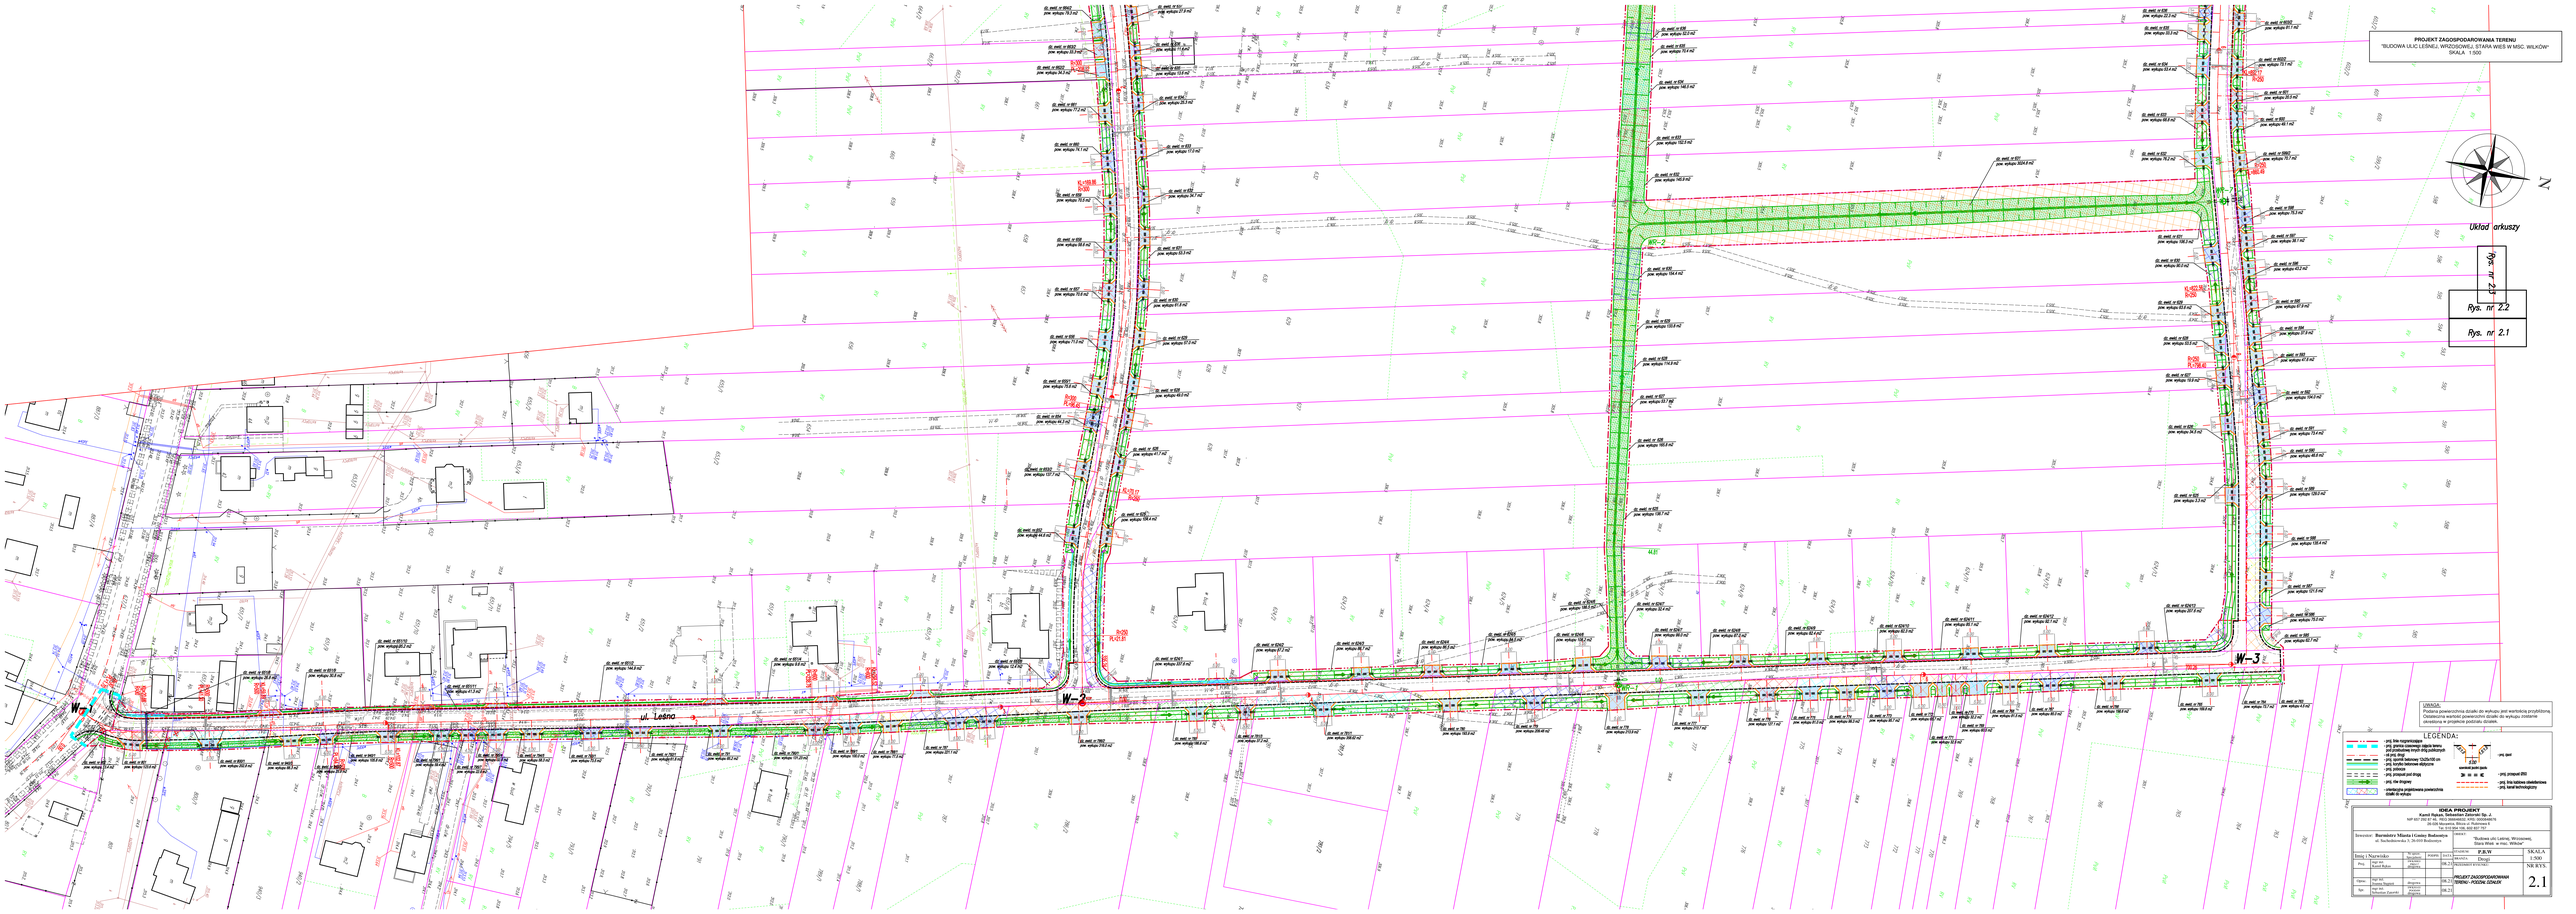

PROJEKT ZAGOSPODAROWANIA TERENU
"BUDOWA ULIC LEŚNEJ, WRZOSOWEJ, STARA WIEŚ W MSC. WILKÓW"
SKALA 1:500
N
Układ arkuszy
Rys. nr 2.3
Rys. nr 2.2
Rys. nr 2.1
W-1
W-2
W-3
ul. Leśna
UWAGA:
Podane powierzchnia działki do wykupu jest wartością przybliżoną. Ostateczna wartość powierzchni działki do wykupu zostanie określona w projekcie podziału działek.
LEGENDA:
IDEA PROJEKT
Kamil Rajkas, Sekretarz Zarządu Sp. z.
NIP 607 000 07 46, KRS 0000 ... 0000 ...
Inwestor: Burmistrz Miasta i Gminy Budzyńska
ul. Sochaczewska 3, 26-010 Budzyńska
SKALA 1:500
NR RYS. 2.1
PROJEKT ZAGOSPODAROWANIA TERENU - PODZIAŁ DZIAŁEK