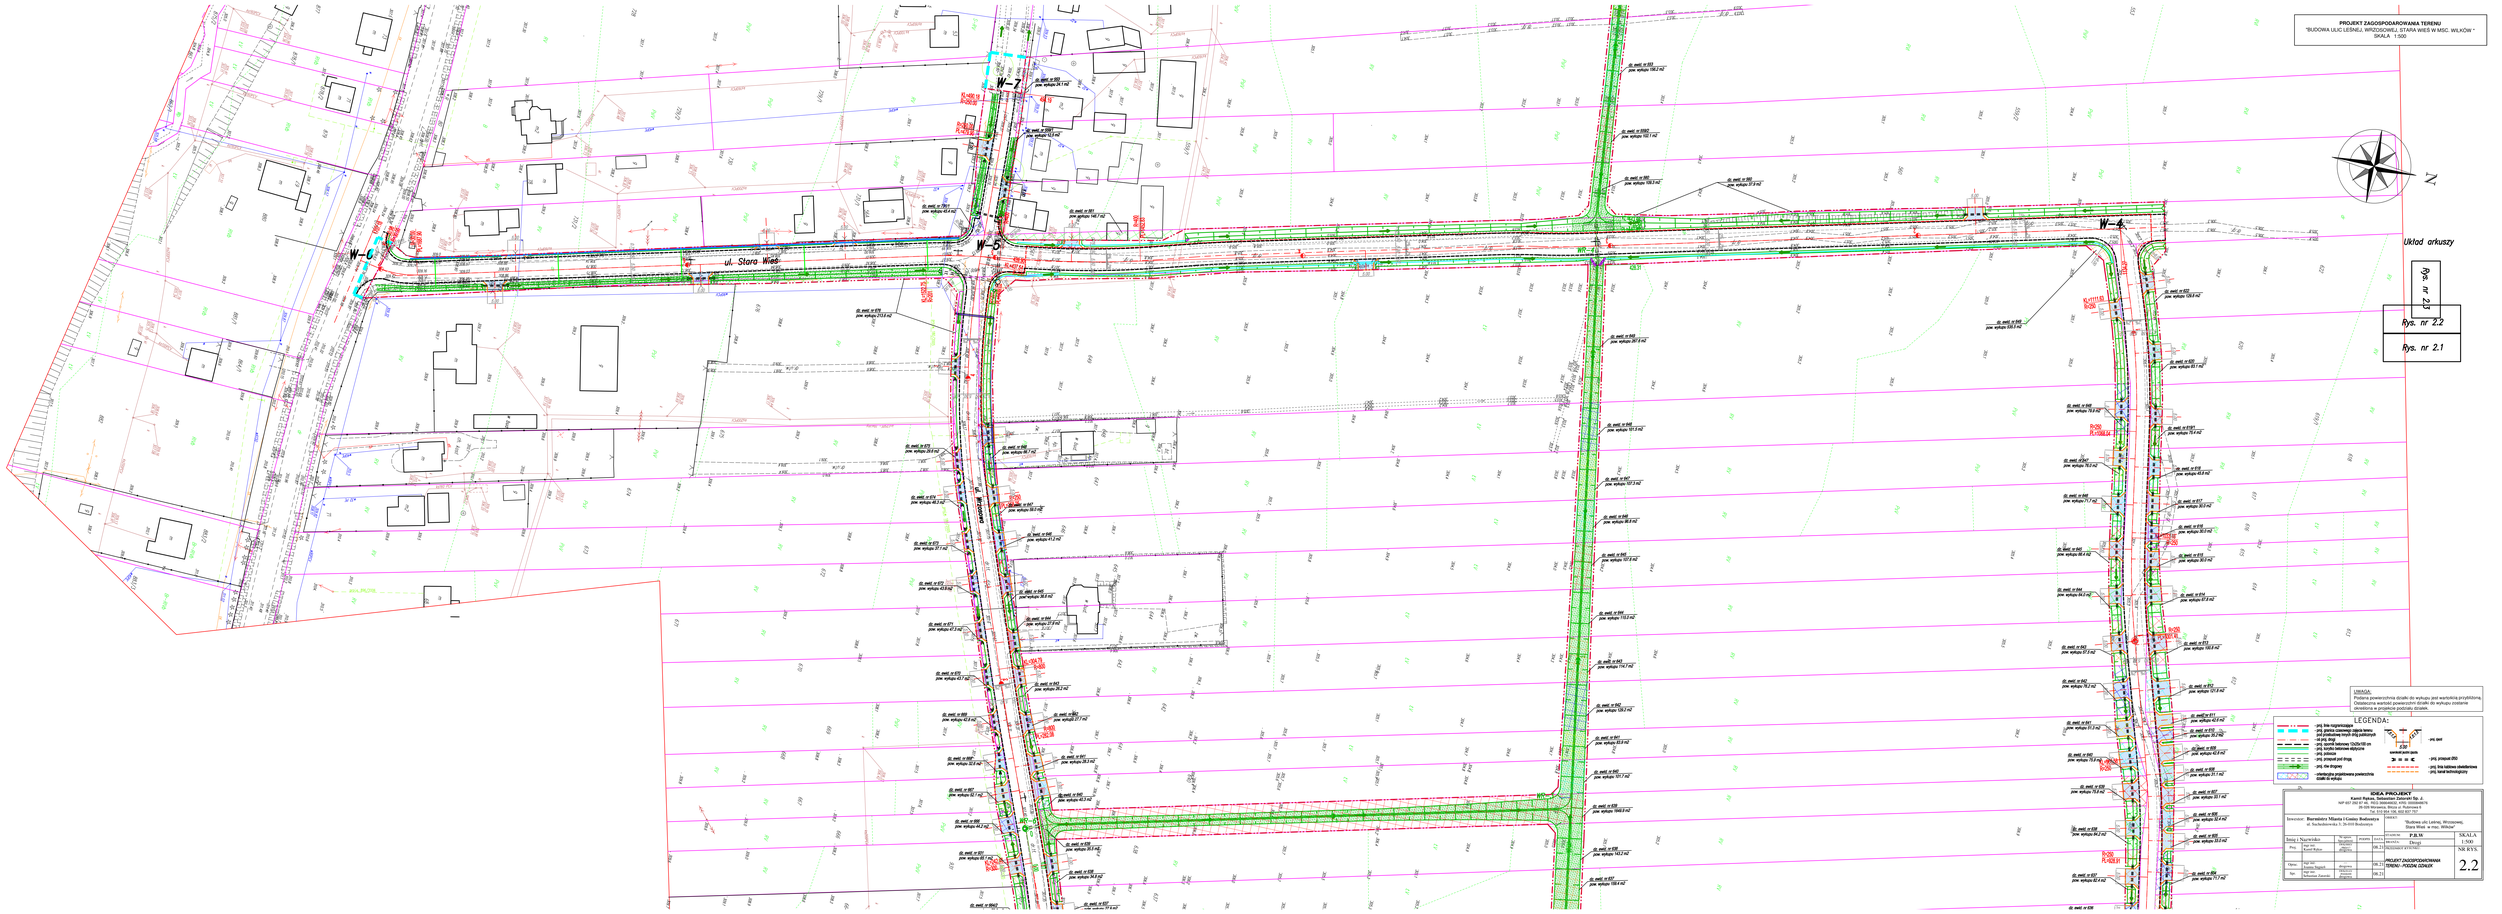
PROJEKT ZAGOSPODAROWANIA TERENU
"BUDOWA ULIC LEŚNEJ, WRZOSOWEJ, STARA WIEŚ W MSC. WILKÓW "
SKALA 1:500
W-4
W-5
W-6
ul. Stara Wieś
ul. Wrzosowa
ul. Leśna
Układ arkuszy
kys. nr 2.3
kys. nr 2.2
kys. nr 2.1
UWAGA:
Podana powierzchnia działki do wykupu jest wartością przybliżoną. Ostateczna wartość powierzchni działki do wykupu zostanie określona w projekcie podziału działek.
LEGENDA:
